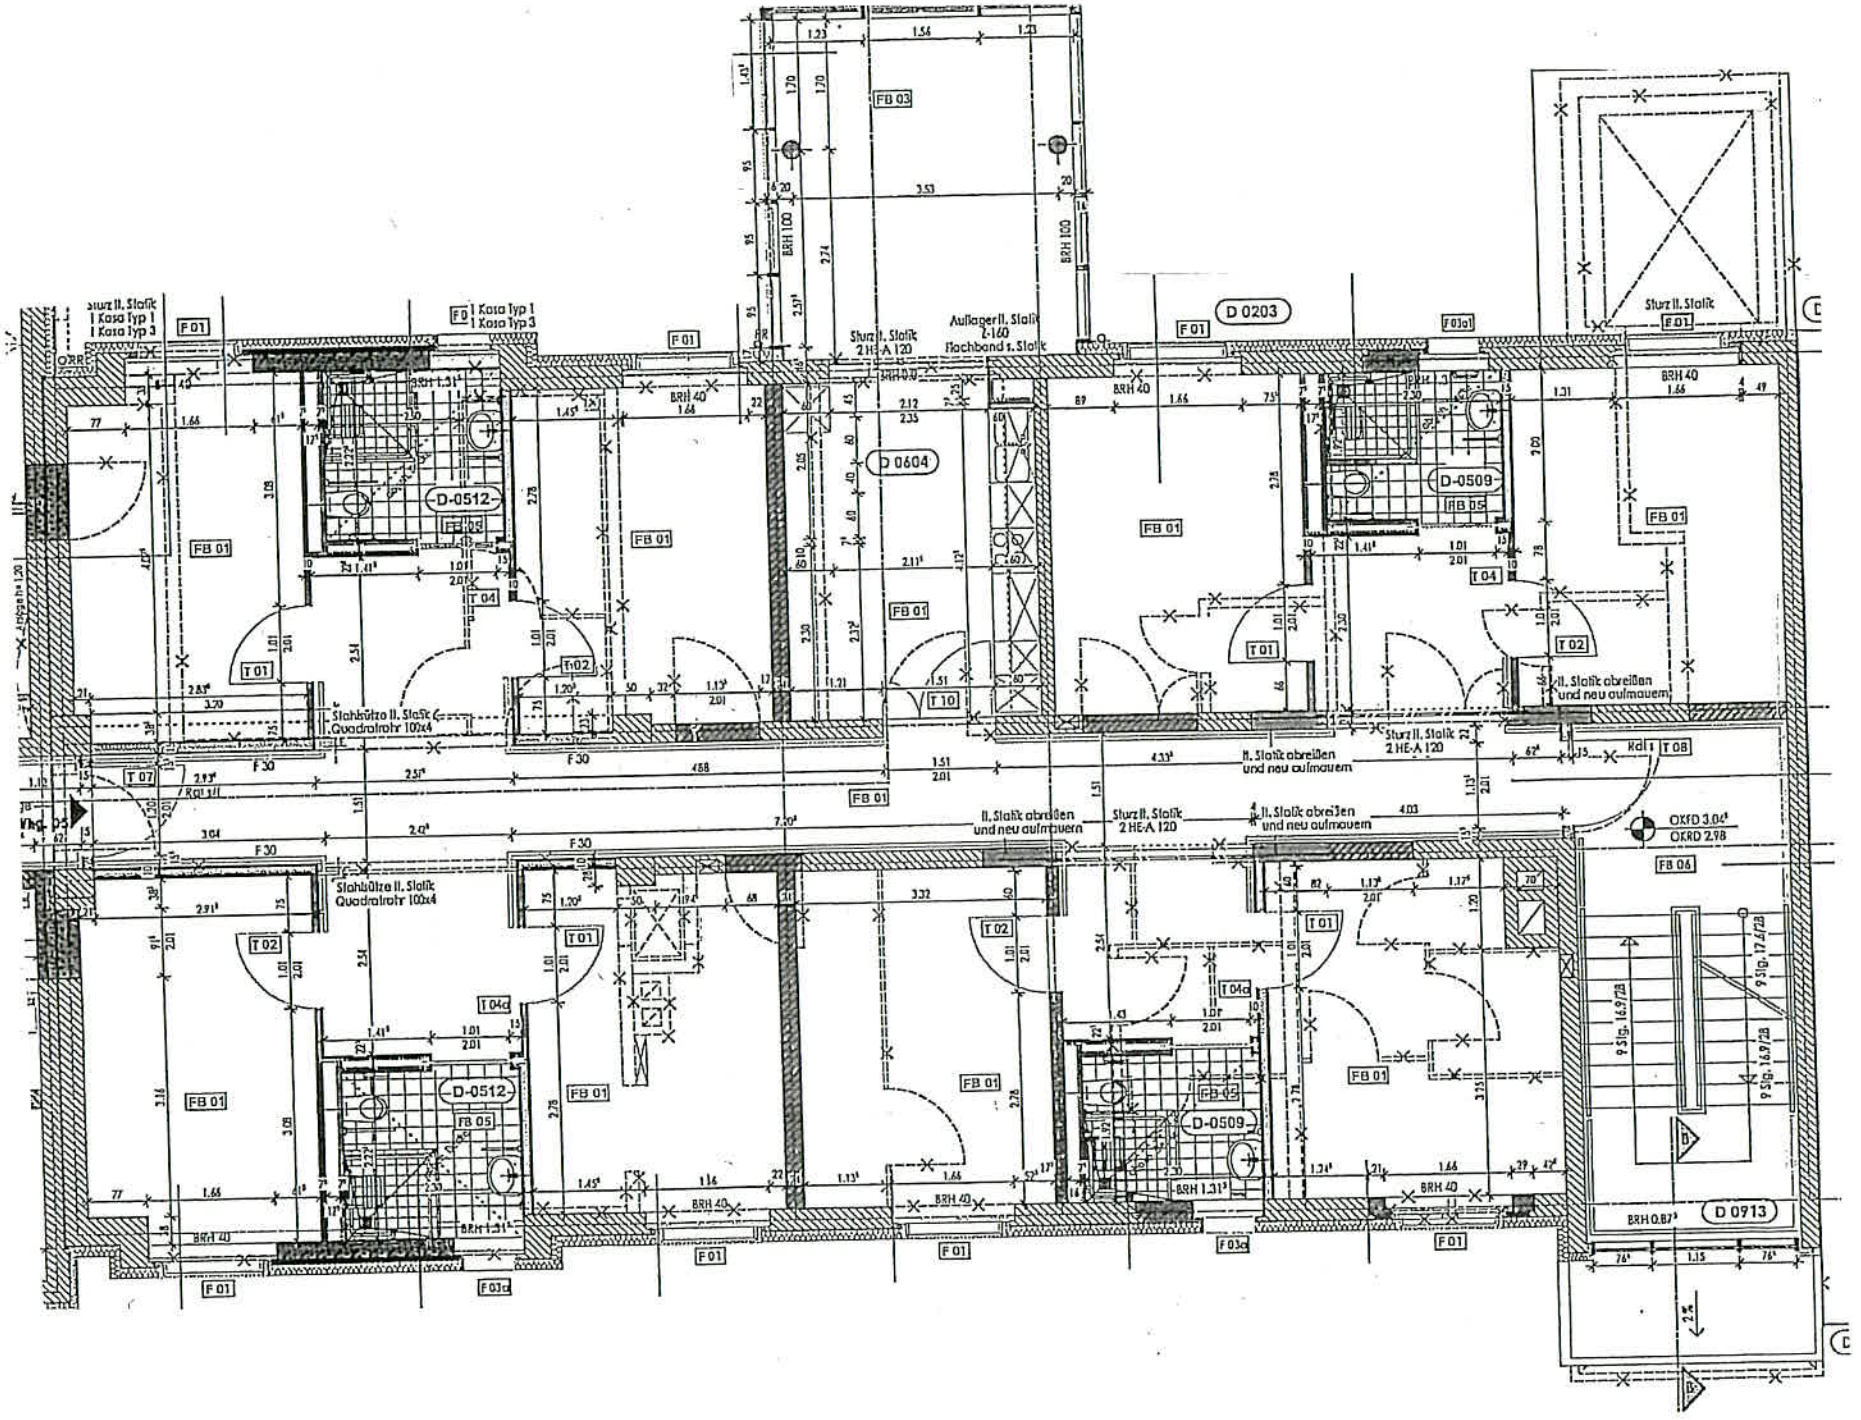

D 0203
D 0604
D-0512
D-0509
D 0913
Sturz II. Statik
Auflager II. Statik
Z-160
Flachband s. Statik
Stahlsütze II. Statik
Quadratrohr 100x4
II. Statik abreißen
und neu aufmauern
Sturz II. Statik
2 HE-A 120
OKFD 3.04
OKRD 2.98
9 Stg. 16.9/28
9 Stg. 17.6/28
BRH 40
BRH 100
BRH 1.31
BRH 0.87
F 01
F 03a
F 30
FB 01
FB 05
FB 06
T 01
T 02
T 04
T 04a
T 07
T 08
T 10